


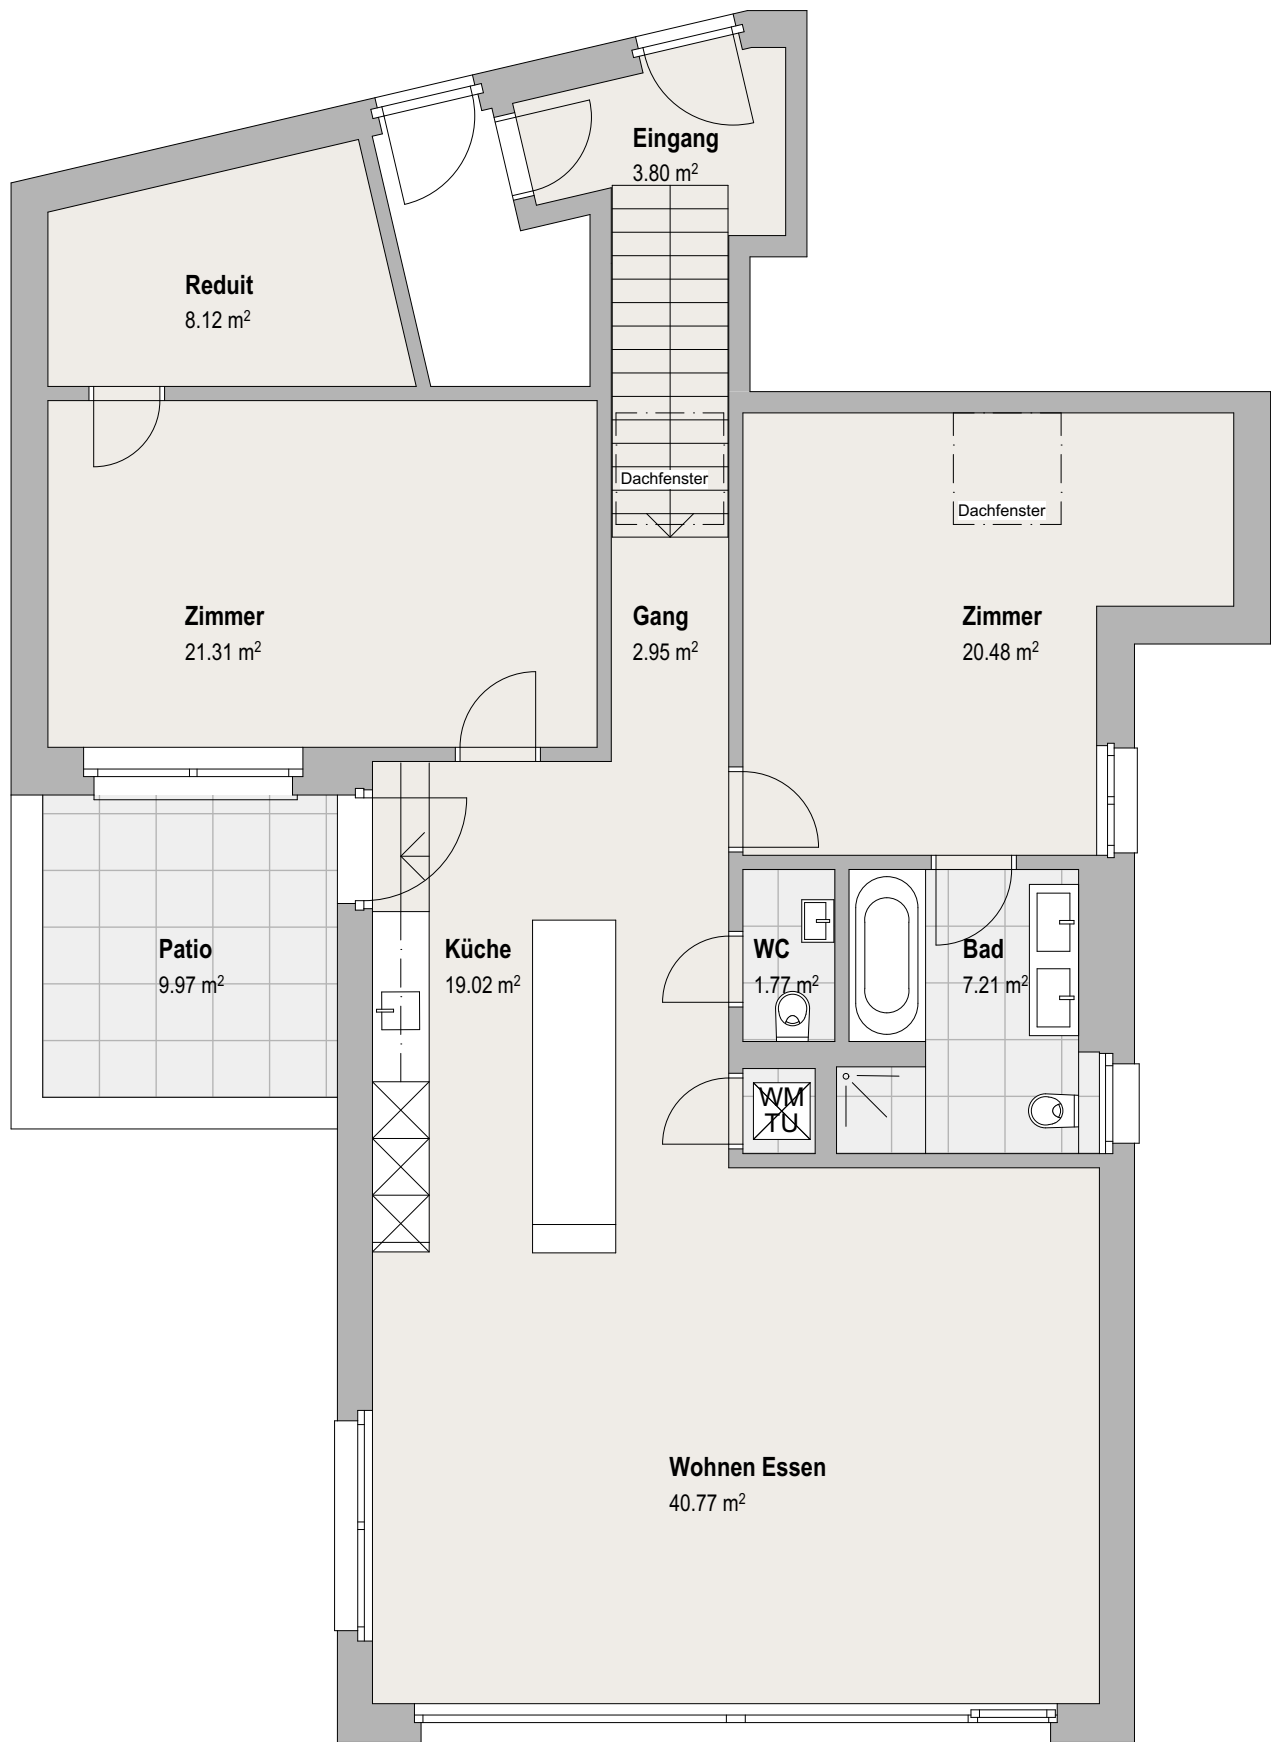

3.5 Zimmer Dachgeschosswohnung

Wohnfläche: 115 m²

Nebenfläche: 8 m²